


DIPPOLD GEROLD  
 Beratende Ingenieure GmbH  
 Schwalbenweg 13 • 83209 Prien am Chiemsee • Telefon 08051/6868-0 • Fax 08051/6868-28



- |                                      |   |
|--------------------------------------|---|
| ① Rechen-/Sandfanggebäude            | ⑧ Scheibentauchkörper wird abgebrochen                        |
| ② Maschinenhaus                      | ⑨ Rechengebäude alt wird aufgelassen (ehemals Nachklärbecken) |
| ③ Kombibecken (Belebung/Nachklärung) | ⑩ Vorklärbecken wird abgebrochen                              |
| ④ Auslauf in die Sur                 | ⑪ Scheibentauchkörper werden aufgelassen (ehemals 2. Schlamm) |
| ⑤ Betriebsgebäude neu                | ⑫ Nachklärbecken wird Regenwasserzisterne                     |
| ⑥ Klärschlammagerhalle               | ⑬ Fällmitteltankanlage wird stillgelegt                       |
| ⑦ Schlammstapelbecken                | ⑭ Betriebsgebäude alt wird Lager                              |

**Kläranlage Saaldorf-Surheim**  
 Ausbaugröße 7.500 EW

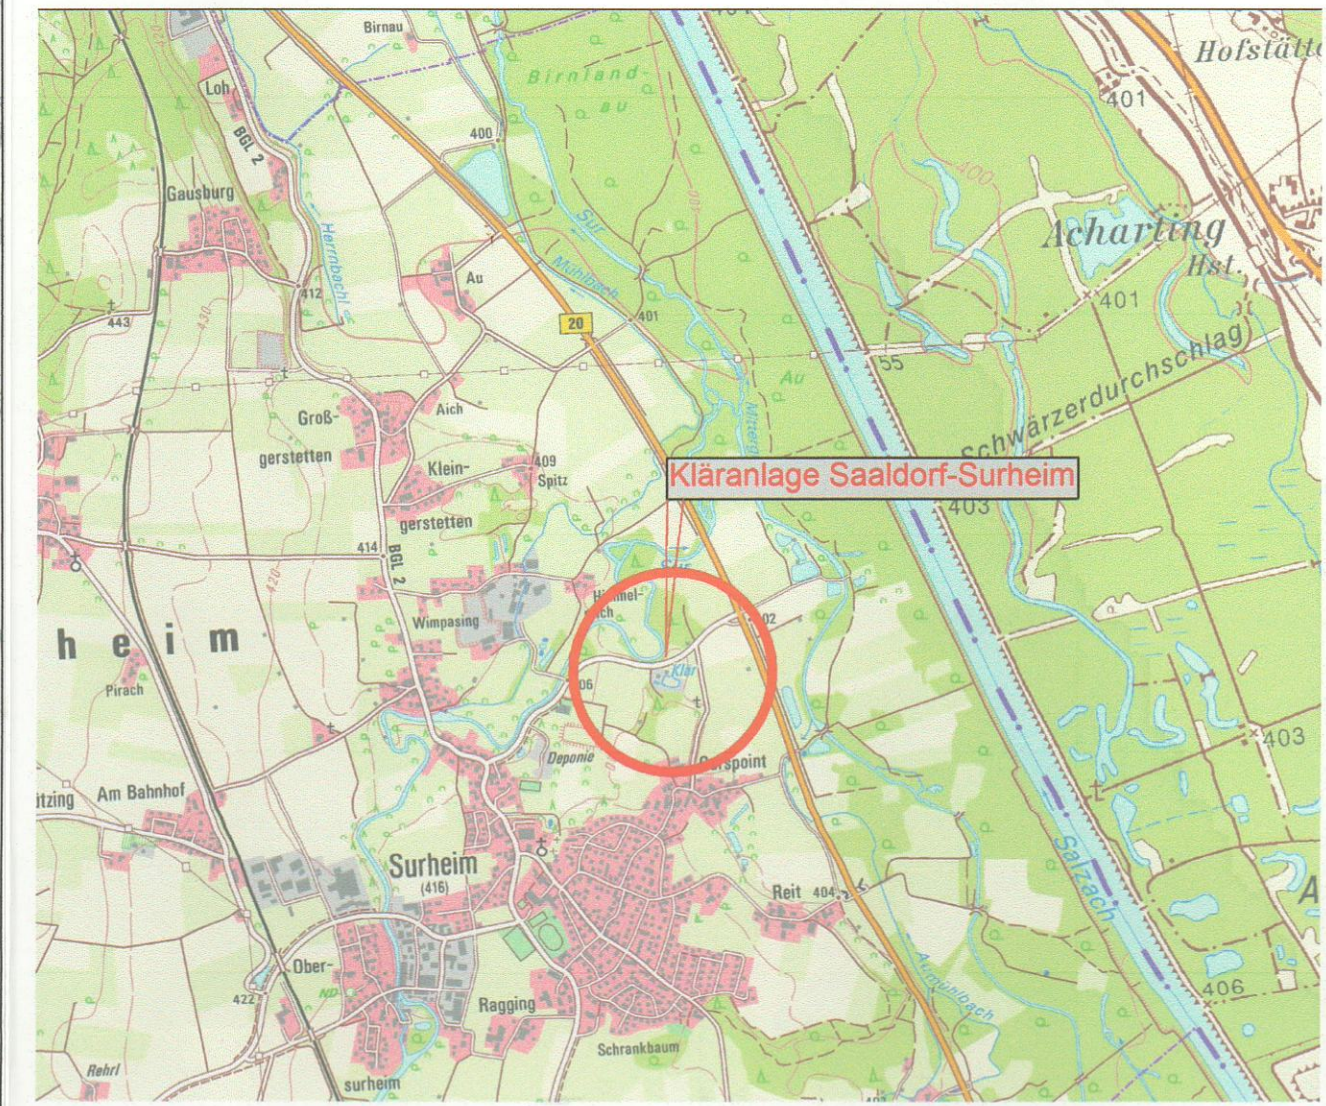

Fertigung: 1

**WASSERRECHTSANTRAG**  
 Stand: 24 Juli 2024

Der Bauherr: *Andreas Buchwinkler*  
 Erster Bürgermeister

3. Änderung	-	-
2. Änderung	-	-
1. Änderung	-	-

Bauherr: **Gemeinde Saaldorf-Surheim**  
 Berchtesgadener Land

Bauvorhaben: <b>Abwasseranlage Saaldorf-Surheim</b>	Projekt-Nr.:	Plan-Nr.:	Beilagen-Nr.:
	10811	2	5
Maßstab: 1:500			
Bauteil: <b>Kläranlage Surheim</b> Lageplan	Entworfen:	Ma	
	Gezeichnet:	Em	
	Geprüft:	Sm	

Abwasserbeseitigung    Wasserversorgung    Straßenbau    Umwelttechnik

**DIPPOLD GEROLD**  
 Beratende Ingenieure GmbH  
 Schwalbenweg 13    83209 Prien am Chiemsee  
 Tel.: 08051/6868-0    Fax.: 08051/6868-28  
 eMail: info@dg-prien.de    Internet: www.dg-prien.de  
 Prien am Chiemsee    Germering    Dillingen an der Donau

Prien am Chiemsee, 24. Juli 2024