




Schnitt B - B

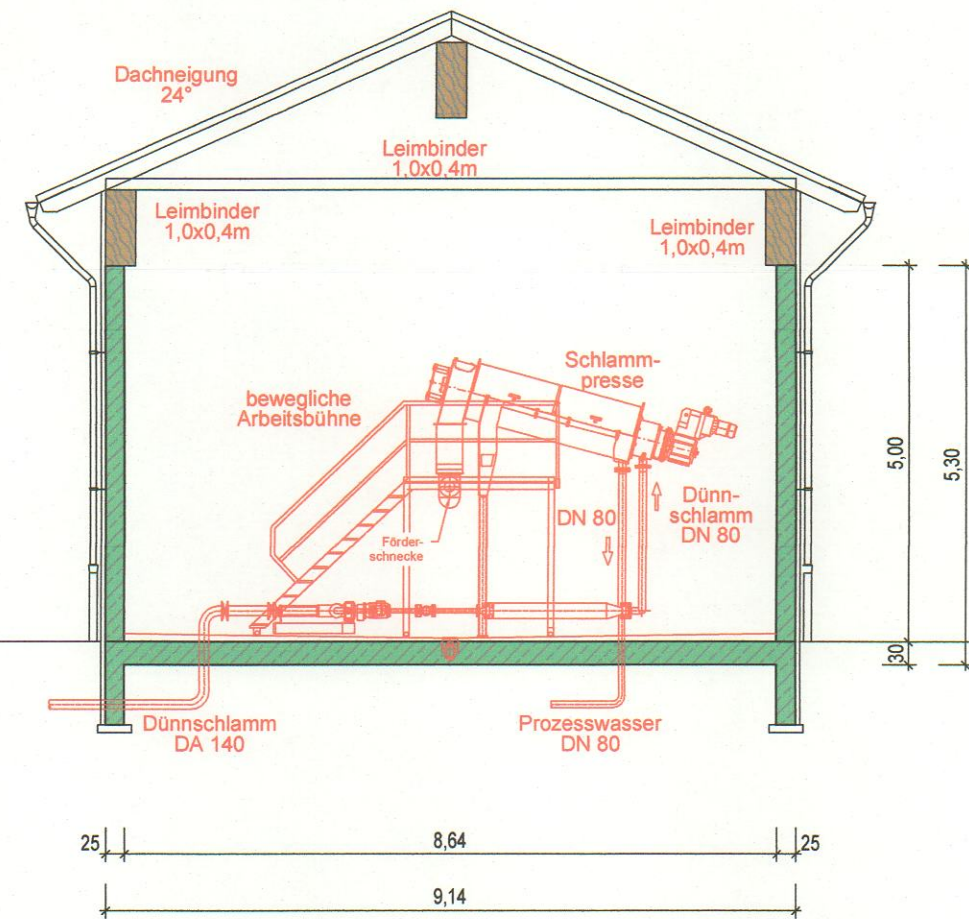


Schnitt A - A

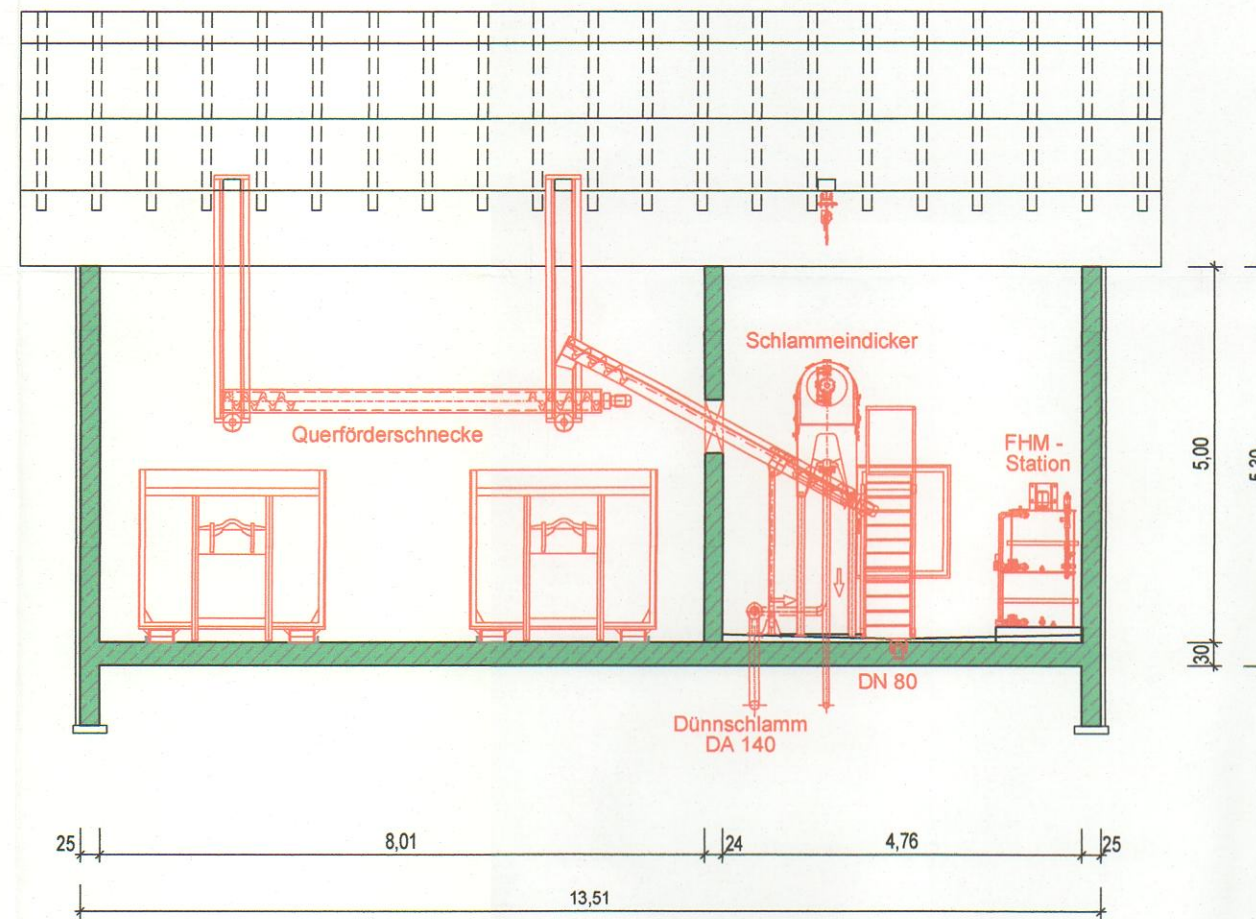

Schnitt C - C

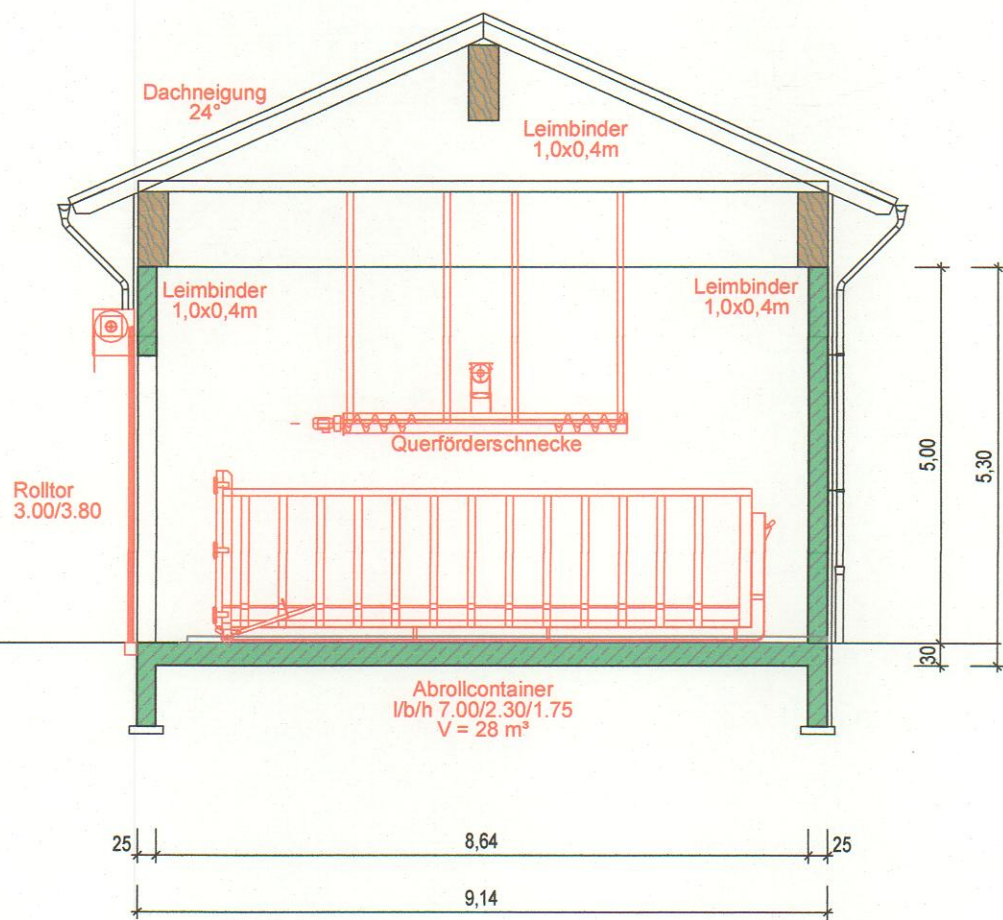

Grundriss

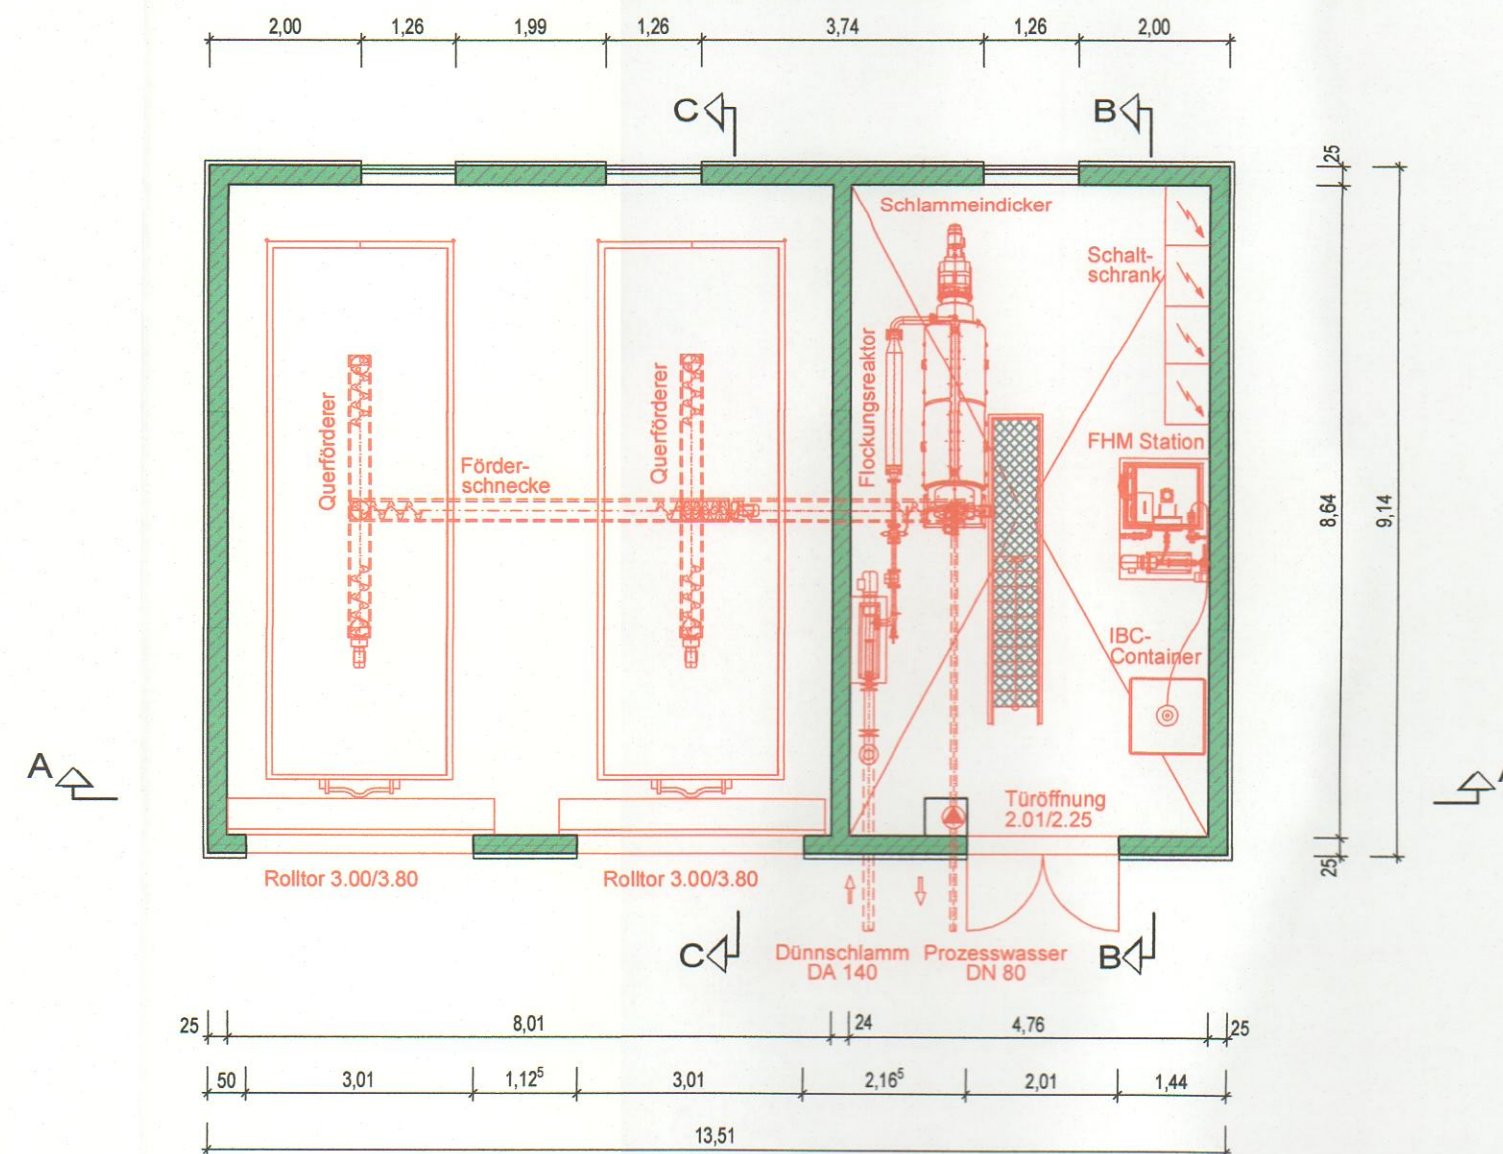

Fertigung: 1

WASSERRECHTSANTRAG

Stand: 24 Juli 2024

Andreas Buchwinkler
Erster Bürgermeister

Der Bauherr:

3. Änderung	-	-
2. Änderung	-	-
1. Änderung	-	-

Bauherr:	Gemeinde Saaldorf-Surheim		
	Berchtesgadener Land		

Bauvorhaben:	Projekt-Nr.:	Plan-Nr.:	Beilagen-Nr.:
Abwasseranlage Saaldorf-Surheim	10811	9	5
	Maßstab:	1:100	

Bauteil:	Entworfen:	Ma
Kläranlage Surheim Klärschlammhalle	Gezeichnet:	Em/Cs
Grundriss, Schnitte, Ansichten	Geprüft:	Sm

Abwasserbeseitigung	Wasserversorgung	Straßenbau	Umwelttechnik
---------------------	------------------	------------	---------------

DIPPOLD GEROLD
Beratende Ingenieure GmbH

Schwalbenweg 13 83209 Prien am Chiemsee
Tel.: 08051/6868-0 Fax.: 08051/6868-28
eMail: info@dg-prien.de Internet: www.dg-prien.de

Prien am Chiemsee Germering Dillingen an der Donau

Prien am Chiemsee, 24. Juli 2024

Druck vom: 06.08.2024 Zeit: 13:00 Maße sind vor Ort zu prüfen! 0 5cm

