


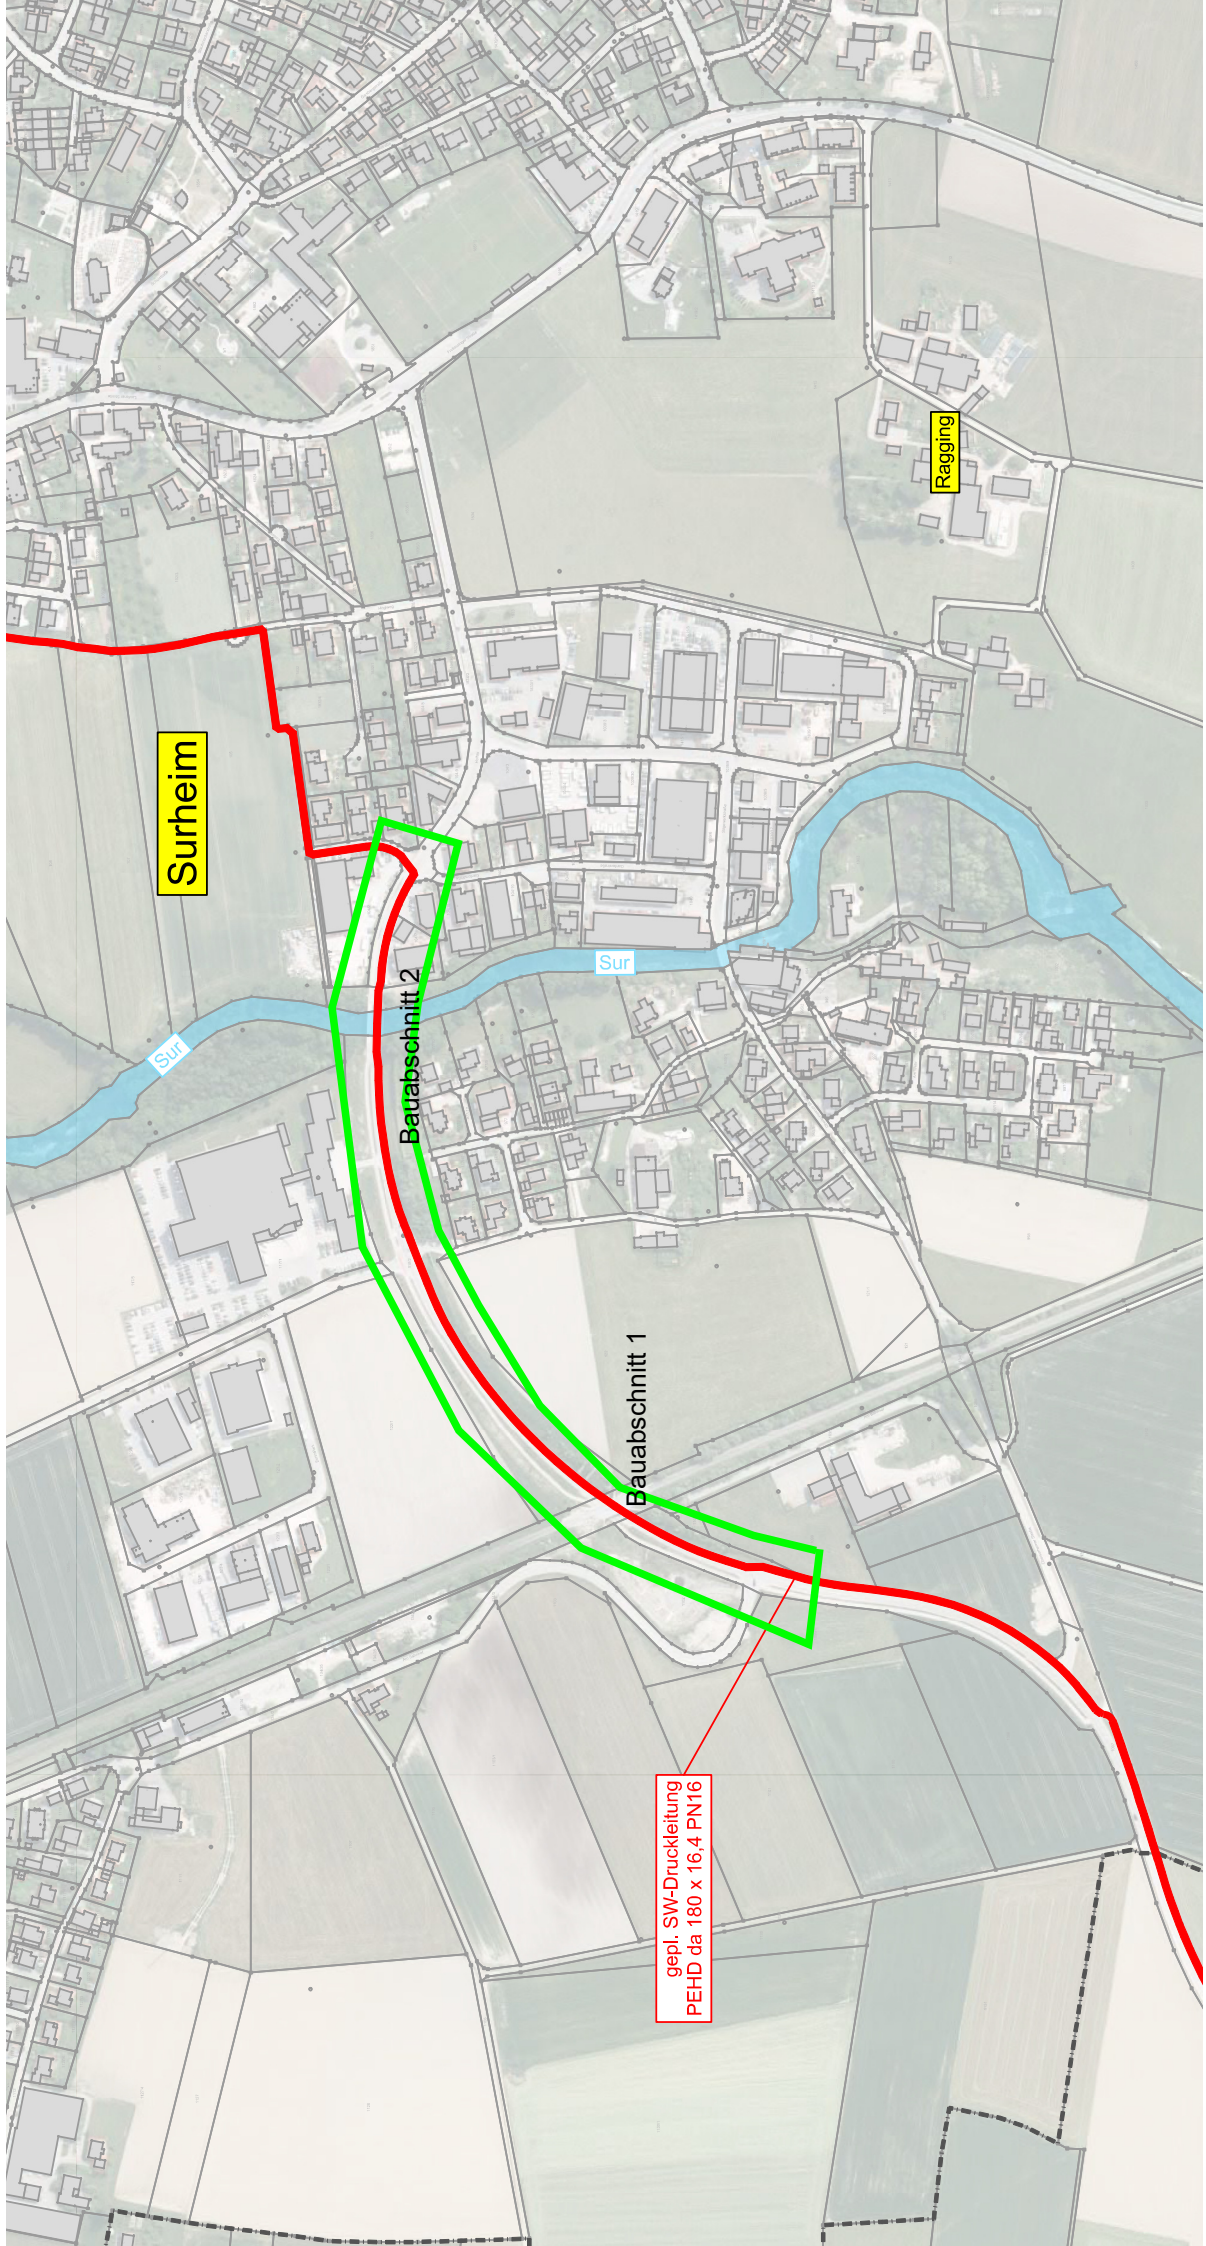

Surheim

Raggling

Bauabschnitt 2

Bauabschnitt 1

gepl. SW-Druckleitung
PEHD da 180 x 16,4 PN16