


DIPPOLDGEROLD
 Beratende Ingenieure GmbH
 Schwalbenweg 13 • 83209 Prien am Chiemsee • Telefon 08051/6868-0 • Fax 08051/6868-28

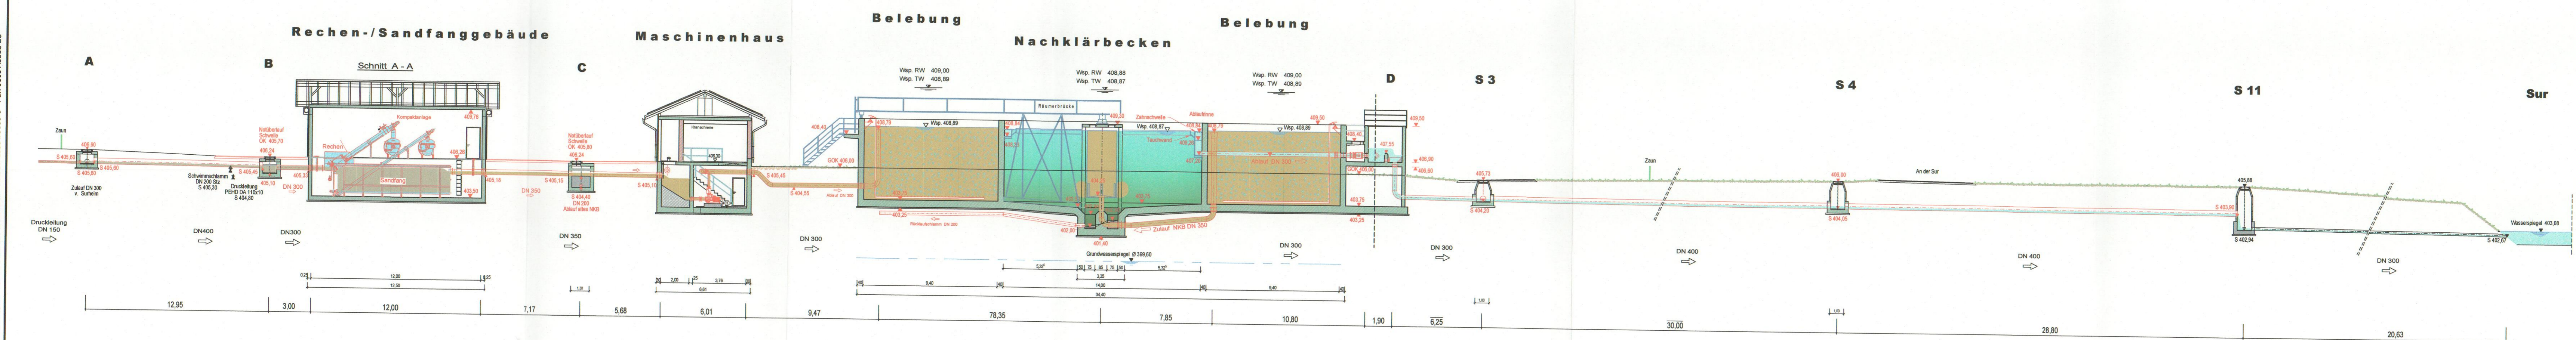

WASSERRECHTSANTRAG
 Stand: 24 Juli 2024

Der Bauherr: Andreas Buchwinkler
 Erster Bürgermeister

3. Änderung	-	-
2. Änderung	-	-
1. Änderung	-	-

Bauherr: **Gemeinde Saaldorf-Surheim**
 Berchtesgadener Land

Bauvorhaben:	Projekt-Nr.:	Plan-Nr.:	Beilagen-Nr.:
Abwasseranlage Saaldorf-Surheim	10811	4	5
	Maßstab:	1:200	

Bauteil:	Entworfen:	Ma
Kläranlage Surheim	Gezeichnet:	Em
Hydraulischer Längenschnitt	Geprüft:	Sm

Abwasserbeseitigung Wasserversorgung Straßenbau Umwelttechnik

DIPPOLDGEROLD
 Beratende Ingenieure GmbH

Schwalbenweg 13 83209 Prien am Chiemsee
 Tel.: 08051/6868-0 Fax.: 08051/6868-28
 eMail: info@dg-prien.de Internet: www.dg-prien.de

Prien am Chiemsee Germering Dillingen an der Donau

Prien am Chiemsee, 24. Juli 2024